





Mapa č. 1: Širšie vzťahy - umiestnenie hodnotenej činnosti

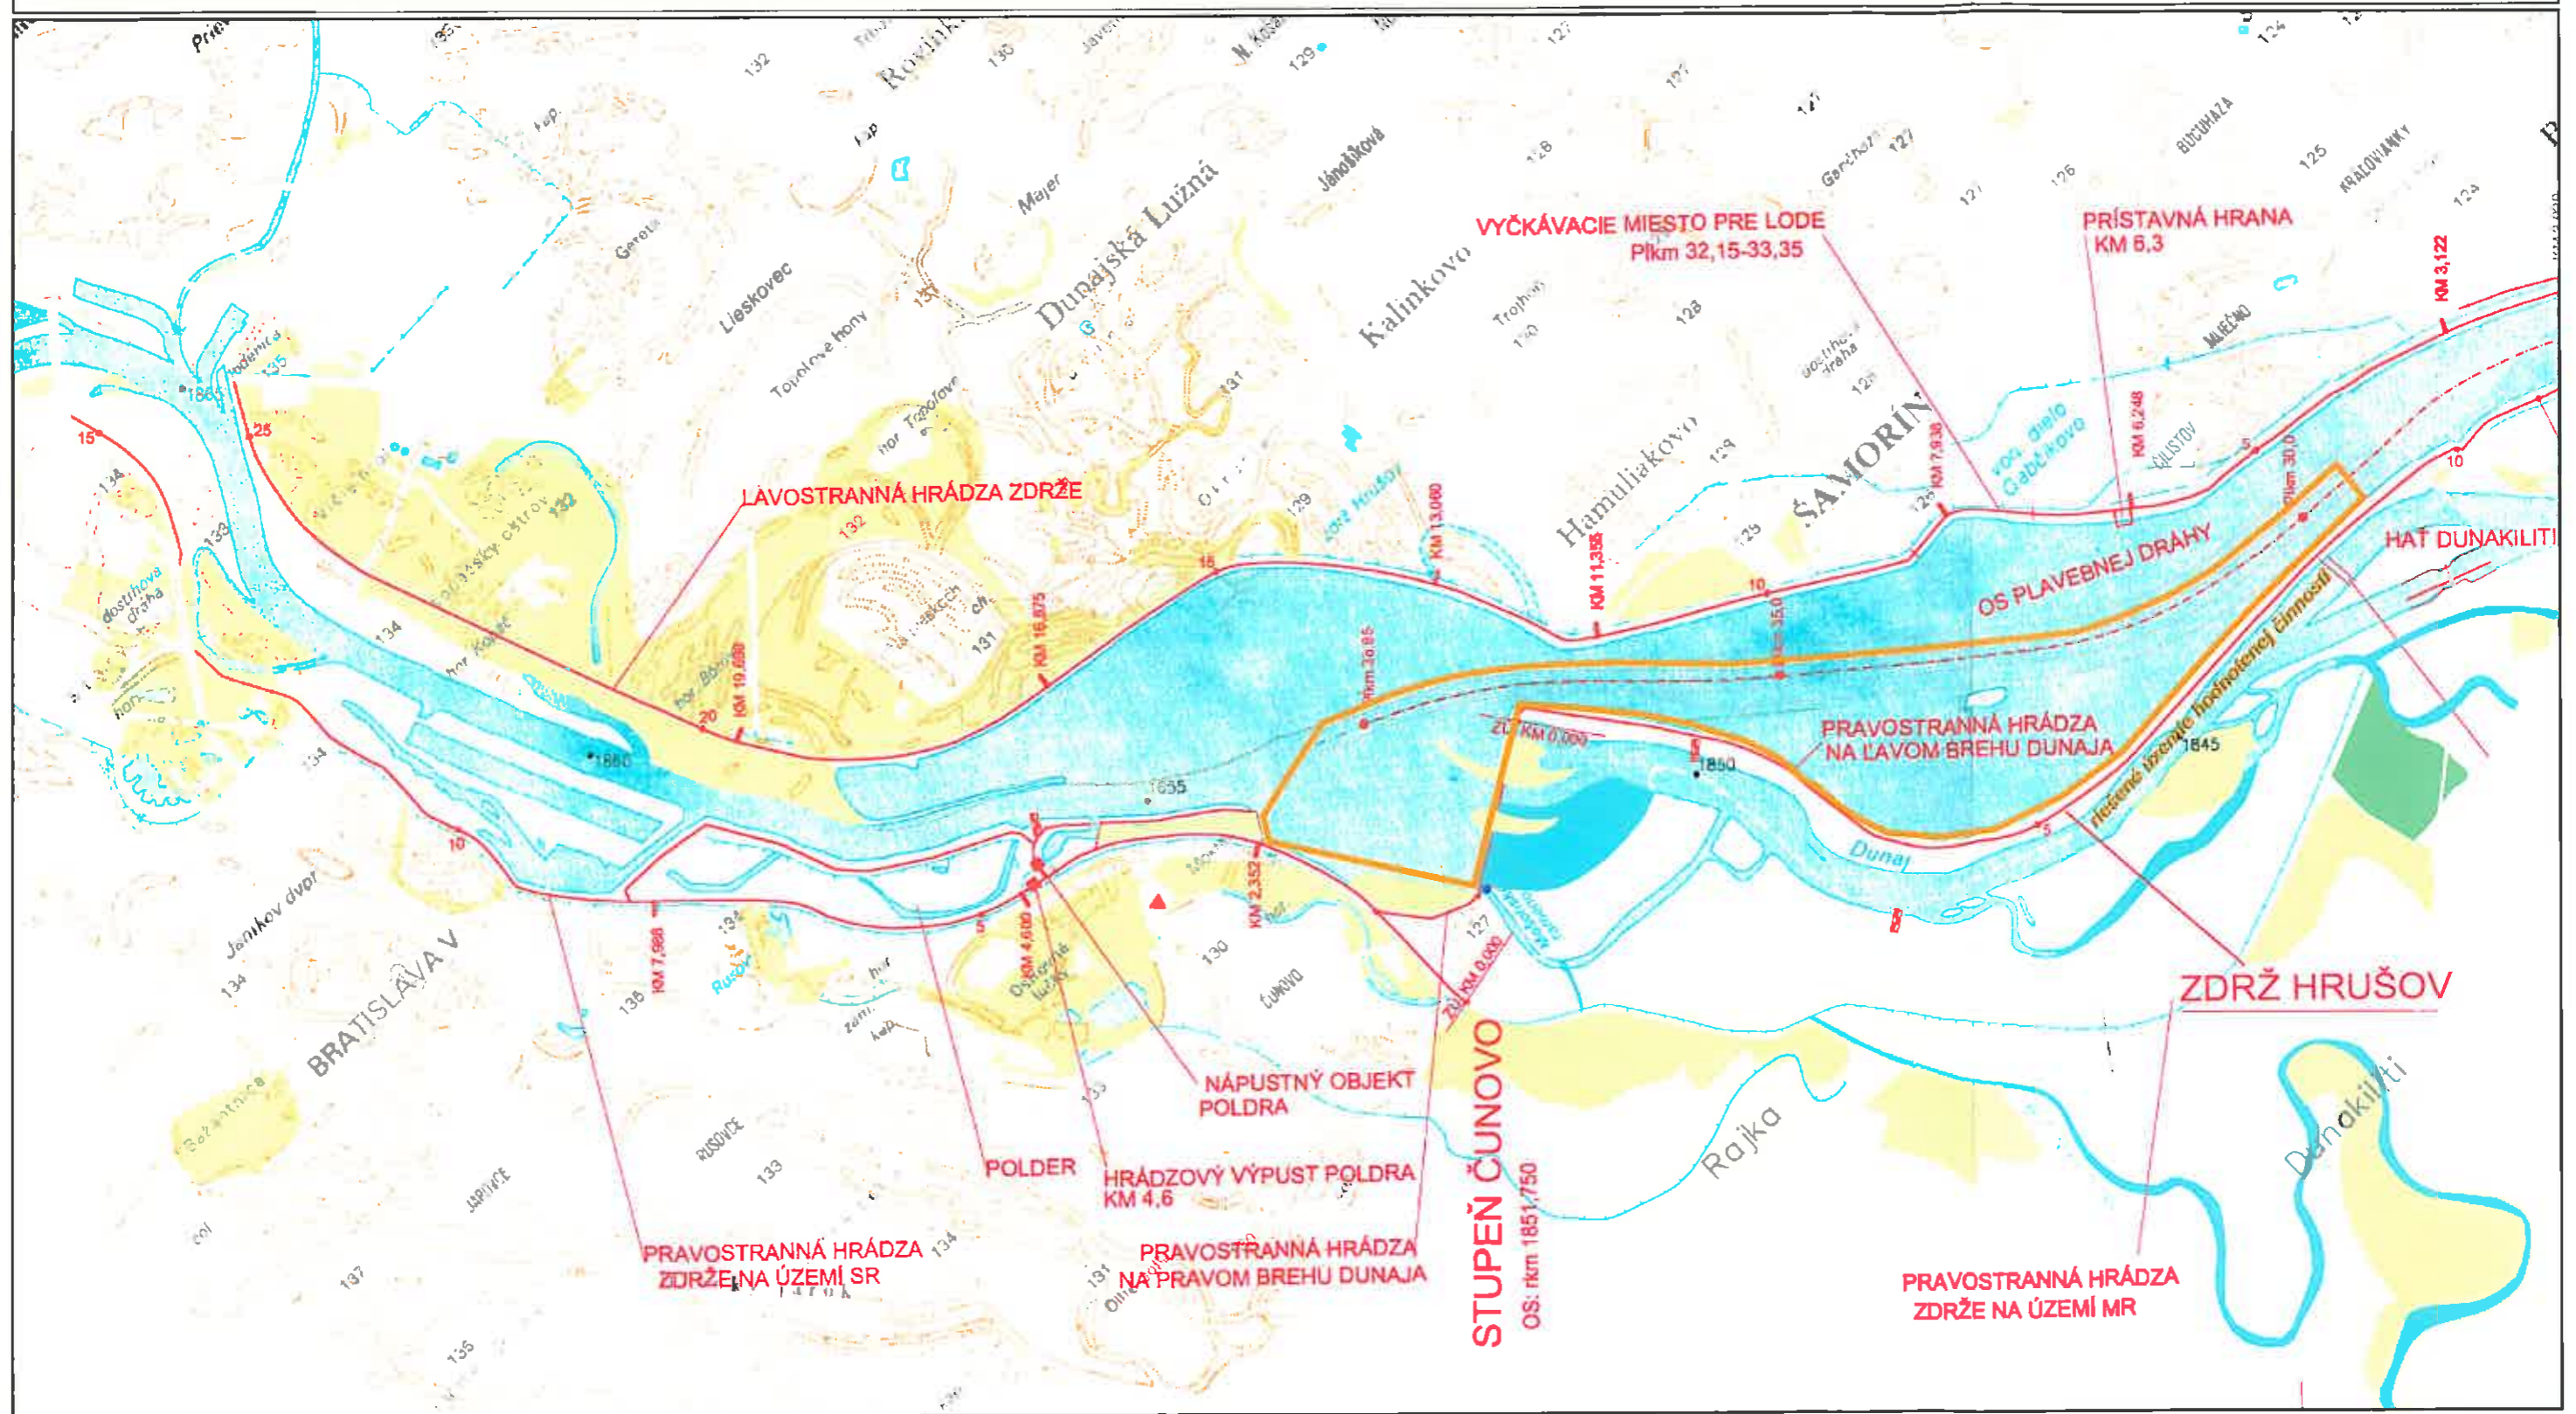

Legenda:

-  riešené územie hodnotenej činnosti
-  objekty SVD G-N

Dátum:
máj 2020


M 1 : 50 000

Navrhovateľ:
VODOHOSPODÁRSKA VÝSTAVBA, ŠTÁTNY PODNIK
P.O.BOX 45, Karloveská 2
842 04 Bratislava



Spracovateľ správy o hodnotení:
EKOJET, s.r.o.
Staré Grunty 9A
841 04 Bratislava

