

Obec Kalinkovo

Hlavná 211, 900 43 KALINKOVO

Naše číslo: SÚ-2629/1731/2021-UR/Kz

Kalinkovo 18.10.2021

ROZHODNUTIE

VEREJNÁ VYHLÁŠKA

Obec Kalinkovo, ako príslušný stavebný úrad I. stupňa (ďalej len „stavebný úrad“) podľa § 117 zákona č. 50/1976 Zb. o územnom plánovaní a stavebnom poriadku, v znení neskorších predpisov (ďalej len „stavebný zákon“), podľa §§ 39, 39a stavebného zákona, § 4 vyhlášky MŽP SR č. 453/2000 Z.z. a podľa § 26, § 46 a § 47 zákona č.71/1967 Zb. o správnom konaní v znení neskorších predpisov vydáva **verejnou vyhláškou**

rozhodnutie o umiestnení líniovej stavby

**„BA_Kalinkovo, posilnenie, NNK, SO 01 – Podzemné vedenie
na ul. Hlavná, Dunajská, Pri hrádzí“**

na pozemkoch reg. C-KN parc. č. 617/12, 642/1, 644/1, 641/1, 641/2 a pozemku reg. E-KN parc. č. 645/1 v katastrálnom území Kalinkovo, pre stavebníka:

Západoslovenská distribučná a.s., Čulenova 6, Bratislava.

Stavba sa umiestňuje tak, ako je to zakreslené v celkovej situácii stavby, ktorú vypracoval zodpovedný projektant Ing. Branislav Zloch, č. oprávnenia 6605*A2, PATÁK, s.r.o., V.P. Tótha 30, 905 01 Senica, v 06/2020 a ktorá je súčasťou tohto rozhodnutia.

Pre umiestnenie a projektovú prípravu sa určujú tieto podmienky:

1.) Architektonické a urbanistické.

Predmetom dokumentácie pre územné rozhodnutie a stavebné povolenie je líniová stavba – nový podzemný káblový rozvod NN vrátane nových istiacich skríň, napájaný z existujúcej trafostanice TS. Stavba je lokalizovaná v strede obce Kalinkovo: ul. Pri hrádzi, časť ulice Dunajská a časť ulice Hlavná, pričom zasahuje do štátnej cesty III/1056. Pri výstavbe nedôjde k demontáži energetických zariadení. Účelom stavby je zabezpečenie distribúcie elektrickej energie pre nových odberateľov v požadovanom množstve a kvalite vybudovaním nového podzemného káblového rozvodu.

Objektová skladba:

SO 01 – Podzemné vedenie

Navrhovaný kábel 2 x NAYY-J 4 x 240 mm² bude začínať v jestvujúcej stĺpovej trafostanici TS 0030-001. Bude vedený v zelenom páse v súbehu s cestou III/1056 na Hlavnej ulici, prekrížiže štátnu cestu v úrovni križovatky s Dunajskou ulicou, ďalej bude vedený v súbehu s miestnou komunikáciou Dunajská ul. a s miestnou komunikáciou ul. Pri hrádzi, slučkovaný cez navrhované istiace skrine SR č. 1 a č. 2. Kábel bude ukončený v navrhovanej istiacej skrini SR č. 3 na konci ulice Pri hrádzi.

Uzemnenie NN rozvodu (vodiča PEN) bude realizované uzemňovacím pásikom FeZn 30 x 4 mm, ktorý bude položený do káblového výkopu súčasne s navrhovaným káblom podzemného rozvodu NN, v min. hĺbke 700 mm.

Údaje o projektovaných kapacitách:

- NN kábel NAYY-J 4 x 240 mm ²	2 x (445 + 13 m)
- istiacia skriňa SR	3 ks

2.) Polohové a výškové osadenie stavby.

Líniová stavba „BA_Kalinkovo, posilnenie, NNK, SO 01–Podzemné vedenie – ul. Hlavná, Dunajská, Pri hrádzi“ sa umiestňuje na pozemkoch reg. C-KN parc. č. 617/12, 642/1, 644/1, 641/1, 641/2 a pozemku reg. E-KN parc. č. 645/1 v katastrálnom území Kalinkovo.

3.) Podmienky vyplývajúce zo stanovísk a rozhodnutí dotknutých orgánov, organizácií a účastníkov územného konania (uvedené v skrátenom znení):

1. Stavebný úrad :

- Stavba bude umiestnená podľa výkresu “Celková situácia stavby“, ktorý vypracoval zodpovedný projektant Ing. Branislav Zloch, č. oprávnenia 6605*A2, PATAK, s.r.o., V.P. Tótha 30, 905 01 Senica, v 06/2020.
- Žiadosť o stavebné povolenie podať v súlade s § 8 a § 9 vyhlášky MŽP SR č. 453 Z.z., ktorou sa vykonávajú niektoré ustanovenia stavebného zákona.
- Projektovú dokumentáciu pre stavebné povolenie spracovať v súlade s ustanoveniami vyhlášky MŽP SR č. 532/2002 Z.z., ktorou sa ustanovujú podrobnosti o všeobecných technických požiadavkách na výstavbu ...
- Stavebník bude mať najneskôr **do vydania kolaudačného rozhodnutia** zriadené vecné bremeno na pozemky reg. C-KN parc. č. 617/12, 642/1, 644/1, 641/1, 641/2 a reg. E-KN parc. č. 645/1, ktoré bude zapísané v príslušnom katastri nehnuteľností a to odplatne v prospech vlastníkov pozemkov.
- Stavebník bude mať zariadenie staveniska a stavebný materiál uložený na pozemkoch v k. ú. Kalinkovo, ku ktorým má vlastnícke alebo iné právo (podľa § 139 zák. č. 50/1976 Zb. v znení neskorších predpisov).
- NN kábel pri súbežnom vedení s cestou na ul. Pri hrádzi viesť vedľa cesty v zelenom páse, príp. v chodníku tak, aby nedošlo k poškodeniu zrekonštruovanej vozovky.

2. RÚVZ Bratislava hlavné mesto,

Záväzné stanovisko č. HŽP/13672/2019 zo dňa 10.09.2019 - súhlas

3. Okresné riaditeľstvo Hasičského a záchranného zboru v Pezinku

Stanovisko č. ORHZ-PK2-2019/002034-2 zo dňa 03.09.2019 – nemá pripomienky

4. Okresný úrad Senec, odbor starostlivosti o ŽP, úsek ochrany prírody a krajiny

Vyjadrenie č. OU-SC-OSZP-2019/13545/VIM zo dňa 15.08.2019 v plnom rozsahu, najmä:

- Stavba sa navrhuje v území, pre ktoré platí prvý stupeň ochrany v rozsahu ust. § 12 zákona č. 543/2002 Z.Z. o ochrane prírody a krajiny.
- V prípade výkopových prác v blízkosti drevín je potrebné postupovať v zmysle STN 83 7010 Ochrana prírody– ošetrovanie, udržiavanie a ochrana stromovej vegetácie, bod 4.1 pri stavebných prácach sa drevina chráni celá (koruna, kmeň, koreňová sústava) pred poškodením. Pri používaní stavebných mechanizmov, nástrojov a pomôcok sa musí dbať na minimalizáciu poškodenia drevín.

5. Okresný úrad Senec, odbor krízového riadenia

Záväzné stanovisko č. OU-SC-OKR-2019/8-201 zo dňa 23.08.2019 – súhlas

6. Okresný úrad Senec, odbor starostlivosti o ŽP, úsek štátnej vodnej správy
Záväzné stanovisko č. OU-SC-OSZP/2019/015531/V-228/Pl zo dňa 23.09.2019 – Stavba je z hľadiska ochrany vodných pomerov možná za splnenia nasledovných podmienok:
- Budú dodržané príslušné ustanovenia zákona č. 364/2004 Z.z. o vodách a o zmene zákona SNR č.372/1990 Zb. o priestupkoch v znení neskorších predpisov (vodný zákon), ust. Vyhlášky MŽP SR č. 556/2002 Z.z. o vykonaní niektorých ustanovení vodného zákona, spolu súvisiace právne predpisy a technické normy.
 - Pri realizácii stavby žiadame rešpektovať jestvujúce inžinierske siete a ich ochranné pásma, resp. zohľadnené požiadavky ich vlastníkov a prevádzkovateľov.
 - Vzhľadom k tomu, že sa záujmové územie nachádza v chránenej vodohospodárskej oblasti Žitný ostrov, možno plánovať a vykonávať činnosť, len ak sa zabezpečí všestranná ochrana povrchových vôd a podzemných vôd a ochrana podmienok ich tvorby, výskytu, prirodzenej akumulácie vôd a obnovy ich zásob a preto je potrebné dodržať podmienky § 31 vodného zákona a zákona č. 305/2018 Z. z. o chránených oblastiach prirodzenej akumulácie vôd a o zmene a doplnení niektorých zákonov.
 - V prípade, ak by stavba alebo s ňou súvisiace činnosti, na ktoré nie je potrebné povolenie podľa vodného zákona zasahovali na pobrežné pozemky, realizovali s vo vzdialenosti do 23 m od vzdušnej päty ochrannej hrádze a môžu však ovplyvniť stav povrchových a podzemných vôd, treba požiadať tunajší úrad o súhlas v zmysle ust. § 27 ods. 1 písm. a) vodného zákona.
7. Okresný úrad Senec, odbor starostlivosti o životné prostredie – odpadové hospodárstvo, záväzná stanovisko č. OU-SC-OSZP-2019/014138 zo dňa 04.12.2019 - nemá námietky za dodržania nasledovných podmienok:
- držiteľ odpadu je povinný uplatniť hierarchiu odpadového hospodárstva ustanovené v § 6 zákona č. 79/2015 Z. z. o odpadoch,
 - držiteľ odpadu je povinný správne zaradiť odpad alebo zabezpečiť správnosť zaradenia odpadu v súlade s Vyhláškou MŽP SR č. 365/2015 Z. z., ktorou sa ustanovuje Katalóg odpadov,
 - odpady sa môžu uložiť len na riadenú skládku prevádzkovanú na základe rozhodnutia príslušného orgánu štátnej správy v odpadovom hospodárstve,
 - skladovanie výkopovej zeminy tak ako je uvedené v ods. 18 zákona o odpadoch je možné len na základe súhlasu príslušného orgánu štátnej správy odpadového hospodárstva v súlade s §97 ods. 1 písm. v) zákona o odpadoch,
 - priestory slúžiace na zhromažďovanie odpadov musia spĺňať požiadavky ustanovené § 8 Vyhlášky MŽP SR č. 371/2015 Z. z., ktorou sa vykonávajú niektoré ustanovenia zákona o odpadoch.
8. Okresný úrad Senec, odbor cestnej dopravy a pozemných komunikácií, stanovisko č. SC-OCDPK-2019/013578/VAR zo dňa 22.08.2019 - súhlas za dodržania podmienok:
- Žiadame pri súběžnom vedení NN kábla s cestou viesť toto vedenie za vonkajšou hranou cestnej priekopy v zelenom páse, prípadne v chodníku bližšie k oploteniu tak, aby nedošlo k poškodeniu cesty.
 - Pred realizáciou prác (pretlakov pod cestou, práce v súběhu s cestou zasahujúce do priestoru cesty atď.) je potrebné požiadať tunajší úrad o povolenie zvláštneho užívania cesty a s tým súvisiace určenie dopravného značenia (min. 4 týždne vopred) s predchádzajúcim súhlasom OR PZ ODI v Senci, obce Kalinkovo, RCB a.s. a BSK.
 - Uskutočňovaním stavebných prác nesmie byť ohrozená cesta III/1056, ani bezpečnosť premávky na nej.
 - Počas realizácie nesmie dôjsť k skladovaniu výkopového alebo stavebného materiálu na vozovke, k ohrozovaniu bezpečnosti vozidiel a obmedzovaniu plynulosti premávky stavebnými mechanizmami.
 - Ak dôjde k poškodeniu cestných priekop alebo krajníc pri stavebných prácach, žiadame túto uviesť do pôvodného stavu.
 - Žiadame, aby dopravné prostriedky a stavebné mechanizmy opúšťali stavenisko v stave, v ktorom nebudú znečisťovať komunikácie. V prípade znečistenia komunikácií je stavebník povinný bezodkladne toto znečistenie odstrániť.

9. Regionálne cesty Bratislava, vyjadrenie č. 1004/a/19/1160/OS1 zo dňa 06.04.2020 - Pri realizácii NN kábla je nutné dodržať nasledovné podmienky:
- Súbeh s cestou III/1056 - kábel uložiť mimo cestné teleso (vozovka, nespevnená krajnica) bližšie k oploteniu pozemkov. Vzdialenosť navrhovaného kábla vzhľadom na kraj asfaltovej vozovky cesty III/1056 musí byť minimálne 1,2 m.
 - Križovanie cesty III/1056 (1x) - realizovať zásadne pretláčaním s uložením do chráničky. Výkop manipulačných jám realizovať bez zásahu do cestného telesa cesty III/1056.
 - Na pretláčanie je potrebné povolenie Okresného úradu Senec, odbor cestnej dopravy a pozemných komunikácií.
10. Okresné riaditeľstvo PZ v Senci, ODI v Senci
stanovisko č. ORPZ-SC-ODI-1-537/2019 zo dňa 21.08.2019: súhlas s podmienkami v plnom rozsahu, najmä:
- Pri prácach nesmie dôjsť k zamedzeniu prístupu k príslušným nehnuteľnostiam,
 - zabezpečiť, aby výkopový materiál netvoril prekážku v CP, resp. na chodníku,
 - všetky riešenia stavby s chodníkom resp. komunikáciou riešiť prekrytím ryhy,
 - po celej dĺžke rozkopávky chodníka osadiť fyzické zábrany (zábradlie),
 - v prípade záberu verejného priestranstva alebo zásahu do cestných komunikácií žiadame pred začatím prác predložiť projekt organizácie dopravy počas výstavby (projekt dočasného dopravného značenia), najneskôr 30 dní pred jeho začatím.
8. BVS, a.s. Bratislava
Vyjadrenie č. 37684/2019/Th zo dňa 17.09.2019 – nemá námietky, ak budú splnené všetky podmienky, najmä:
- Akúkoľvek stavebnú alebo inú činnosť v trase verejného vodovodu a verejnej kanalizácie, vrátane ich pásma ochrany, je možné vykonávať len v spolupráci a podľa pokynov pracovníkov BVS, Divízia distribúcie vody (p. Háčovský, tel. 0902 964 455) a Divízia odvádzania odpadových vôd (p. Valek, tel. 0903 557 077).
 - Rešpektovať naše zariadenia a ich pásma ochrany podľa § 19 zákona č. 442/2002 Z. z. o verejných vodovodoch a verejných kanalizáciách.
 - Žiadame vytýčenie smeru a výšky našich zariadení v teréne, objednávku na vytýčenie podať cez podateľňu BVS (tlačivo na www.bvsas.sk alebo v kontaktnom centre).
 - Výkopové práce v pásme ochrany vodohospodárskych zariadení a pri križovaní s nimi žiadame vykonávať ručne, v otvorenom výkope. Zahájenie výkopových prác žiadame v dostatočnom časovom predstihu nahlásiť príslušnému pracovníkovi DDV a DOOV.
9. Západoslovenská distribučná, a.s., Bratislava
Stanovisko pre územné konanie zo dňa 02.10.2019 - súhlas s podmienkami, najmä:
- V záujmovej oblasti dotknutej stavbou sa nachádzajú podzemné NN a VN káblové vedenia v majetku a správe ZSD.
 - Žiadame rešpektovať všetky elektroenergetické zariadenia v majetku spoločnosti ZS distribučná a.s. (silové aj oznamovacie) a dodržať ich ochranné pásma podľa § 43 zákona č. 251/2012 Z.z. o energetike a jeho noviel.
 - Pred realizáciou zemných prác je potrebné v navrhovanej trase požiadať o vytýčenie existujúcich elektroenergetických zariadení prostredníctvom on-line aplikácie <https://www.zsdis.sk/Uvod/Online-sluzby/Geoportal> alebo písomnou žiadosťou zaslanou na Tím správy energetických zariadení VN a NN alebo VVN.
10. SPP – distribúcia, a.s. Bratislava
Vyjadrenie č. TD/NS/0359/2019/Pe zo dňa 02.09.2019 – súhlas za dodržania všeobecných podmienok ochrany plynárenských zariadení
11. Krajský pamiatkový úrad Bratislava, záväzné stanovisko č. KPUBA-2019/24213-2/90642/PRA – súhlas s podmienkami:
- V prípade archeologického nálezca alebo osoba zodpovedná za vykonávanie prác podľa § 40 ods. 2 a 3 pamiatkového zákona oznámi nález KPÚ a nález ponechá bez zmeny až do obhliadky KPÚ alebo ním poverenou odborne spôsobilou osobou.

V konaní neboli uplatnené žiadne námietky a pripomienky zo strany účastníkov konania, ani dotknutých orgánov.

Rozhodnutie o umiestnení stavby sa organizáciám a občanom, ktorých vlastnícke alebo iné práva k pozemkom alebo stavbám môžu byť územným rozhodnutím priamo dotknuté, oznamuje verejnou vyhláškou, ktorá sa vyvesí podľa § 26 správneho poriadku na dobu 15 dní na úradnej tabuli a webovom sídle obce Kalinkovo.

O d ô v o d n e n i e :

Navrhovateľ **PATÁK s.r.o., V. P. Tótha 30, Senica** v zastúpení stavebníka **Západoslovenská distribučná a.s., Čulenova 6, Bratislava** podal dňa 16.08.2021 na obec Kalinkovo - stavebný úrad návrh na vydanie územného rozhodnutia na líniovú energetickú stavbu „**BA_Kalinkovo, posilnenie, NNK, SO 01–Podzemné vedenie – ul. Hlavná, Dunajská, Pri hrádzi**“ na pozemkoch reg. C-KN parc. č. 617/12, 642/1, 644/1, 641/1, 641/2 a pozemku reg. E-KN parc. č. 645/1 v katastrálnom území Kalinkovo. Dňom podania návrhu bolo začaté územné konanie.

Správny poplatok bol uhradený podľa položky č. 59 písm. a) bod 2 zákona č. 145/1995 Z. z. o správnych poplatkoch v znení neskorších predpisov vo výške 100 eur dňa 13.10.2021 prevodom na účet obce.

Stavebník je oprávnený poskytovať distribúciu elektriny v zmysle výpisu z obchodného registra Okresného súdu Bratislava I. Stavebný úrad povoľuje líniovú stavbu na pozemkoch v k.ú. Kalinkovo v zmysle zákona č. 251/2012 Z. z. o energetike a o zmene a doplnení niektorých zákonov.

Oznámenie o začatí územného konania a upustenie od ústneho pojednávania zo dňa 08.09.2021 pod č. SÚ-2499/1731/2021-ozuk/Kz bolo doručené dotknutým orgánom. Účastníkom konania bolo doručené verejnou vyhláškou.

V územnom konaní boli predložené tieto doklady: kópia katastrálnej mapy, súpis dotknutých pozemkov, súhlasy vlastníkov dotknutých pozemkov, 2x projektová dokumentácia, súhlasné stanoviská dotknutých orgánov. Ostatné kladné vyjadrenia sú súčasťou spisového materiálu. Uvedené súhlasné stanoviská a rozhodnutia dotknutých orgánov boli skoorinované a zahrnuté do podmienok tohto rozhodnutia.

Stavebný úrad preskúmal návrh na umiestnenie líniovej stavby podľa § 37 stavebného zákona, vyhlášky MŽP SR č. 532/2002 Z. z., z hľadiska hygienických požiadaviek a požiadaviek ŽP, bezpečnosti technických zariadení a PO. Stavba je v súlade s ÚPN obce Kalinkovo, ktorý bol schválený uznesením OZ č.11/2003 zo dňa 09.02.2004 v znení zmien a doplnkov. Stavba má charakter verejnoprospešnej stavby.

Správny orgán nezistil dôvody, ktoré by bránili vydaniu tohto rozhodnutia, preto vo veci rozhodol tak, ako je uvedené vo výroku tohto rozhodnutia.

Toto rozhodnutie platí v zmysle § 40 ods. 1 stavebného zákona 3 roky odo dňa nadobudnutia právoplatnosti. Územné rozhodnutie je záväzné aj pre právnych nástupcov jeho navrhovateľa a ostatných účastníkov územného konania.

Dobu platnosti územného rozhodnutia možno na žiadosť navrhovateľa predĺžiť podľa § 40 ods. 3 stavebného zákona, pokiaľ bude žiadosť podaná v primeranej lehote pred uplynutím doby platnosti územného rozhodnutia.

Rozhodnutie sa vlastníkom susediacich pozemkov a stavieb doručuje **verejnou vyhláškou**, ktorá sa vyvesí na dobu 15 dní na úradnej tabuli a webovom sídle obce Kalinkovo. 15-ty deň vyvesenia je dňom doručenia. Správny orgán vyznačí deň vyvesenia a deň zvesenia tohto rozhodnutia, opatrí ho svojou pečiatkou a doloží ho do spisu na stavebný úrad.

Poučenie:

Proti tomuto rozhodnutiu je možné podať odvolanie (podľa §§ 53 a 54 správneho poriadku) do 15 dní odo dňa jeho oznámenia na správnom orgáne, ktorý rozhodnutie vydal – Obec Kalinkovo, Hlavná č. 211, 900 43 Kalinkovo. Odvolacím orgánom je Okresný úrad Bratislava, odbor výstavby a bytovej politiky, Tomášikova 46, 832 05 Bratislava. Toto rozhodnutie je možné preskúmať súdom po vyčerpaní riadnych opravných prostriedkov.

Príloha: - celková situácia




Jozef KONRÁD
starosta obce

Vyvesené dňa: 26.10.2021

Zvesené dňa: 11.11.2021

(pečiatka, podpis)



(pečiatka, podpis)



Doručí sa (účastníci konania):

1. PATÁK, s.r.o., V.P. Tótha 30, 905 01 Senica, IČO: 36 267 031
2. Západoslovenská distribučná a.s., Čulenova 6, 816 47 Bratislava, IČO: 36 361 518
3. Obec Kalinkovo, zastúpená starostom, Hlavná 211, 900 43 Kalinkovo
4. Ing. Andrea Tóthová, Studenohorská 2/a, 841 03 Bratislava
5. Anna Borsová, Janíky 84, 930 39 Janíky
6. Ottó Tvaruskó, Janíky 103, 930 39 Janíky
7. Gabriela Kissová, Janíky 70, 930 39 Janíky
8. Organizácie alebo občania, ktorých vlastnícke alebo iné právo k pozemkom alebo stavbám môžu byť územným rozhodnutím priamo dotknuté – doručované verejnou vyhláškou

Ďalej sa doručuje:

9. Obecný úrad Kalinkovo, sekretariát - so žiadosťou o vyvesenie tohto rozhodnutia na úradnej tabuli a webovom sídle

Na vedomie:

10. RÚVZ Bratislava, hl. mesto, Ružinovská 8, 820 09 Bratislava, IČO: 00607436
11. Okresné riaditeľstvo H a ZZ v Pezinku, Hasičská 4, 902 01 Pezinok, IČO: 00151866
12. Okresný úrad Senec, Odbor starostlivosti o životné prostredie, Hurbanova 21, 903 01 Senec (ochrana prírody a krajiny, odpadové hospodárstvo, štátna vodná správa)
13. Okresný úrad Senec, Hurbanova 21, 903 01 Senec, OCD a PK, IČO: 00151866
14. Okresné riaditeľstvo PZ v Senci, ODI, Hollého 8, P.O.BOX 59, 903 01 Senec
15. Regionálne cesty, a.s., Čučoriedková 6, 827 12 Bratislava, IČO: 35947161
16. BVS, a.s., Prešovská 48, 826 46 Bratislava, IČO: 35850370
17. SPP - distribúcia a.s., Mlynské nivy 44/b, 825 11 Bratislava 2, IČO: 35910739
18. Západoslovenská distribučná, a.s., Čulenova 6, 816 47 Bratislava, IČO: 36361518
19. Slovak Telekom, a.s., Bajkalská 28, 817 62 Bratislava, IČO 35 763 469
20. Krajský pamiatkový úrad Bratislava, Leškova 17, 811 04 Bratislava
21. Obec Kalinkovo, odd. dopravy, ŽP


LEGENDA

- jestvujúci nadzemný rozvod NN
- jestvujúca nadzemná prípojka NN
- navrhovaný podzemný kábel NN
- jestv. vodovod
- jestv. plynovod
- jestv. podzemný telekom. kábel
- jestv. kanalizácia

Tento situatný výkres je súčasťou územného rozhodnutia umiestnenia stavby zo dňa 18.10.2021 č. 10-2029/1731/2021-UR/KE



navrhovaný kábel 2 x NAYY-J 4 x 240 mm² medzi TS 0030-001 a novou skriňou SR 6.3 - 2 x (445 x 13 m)

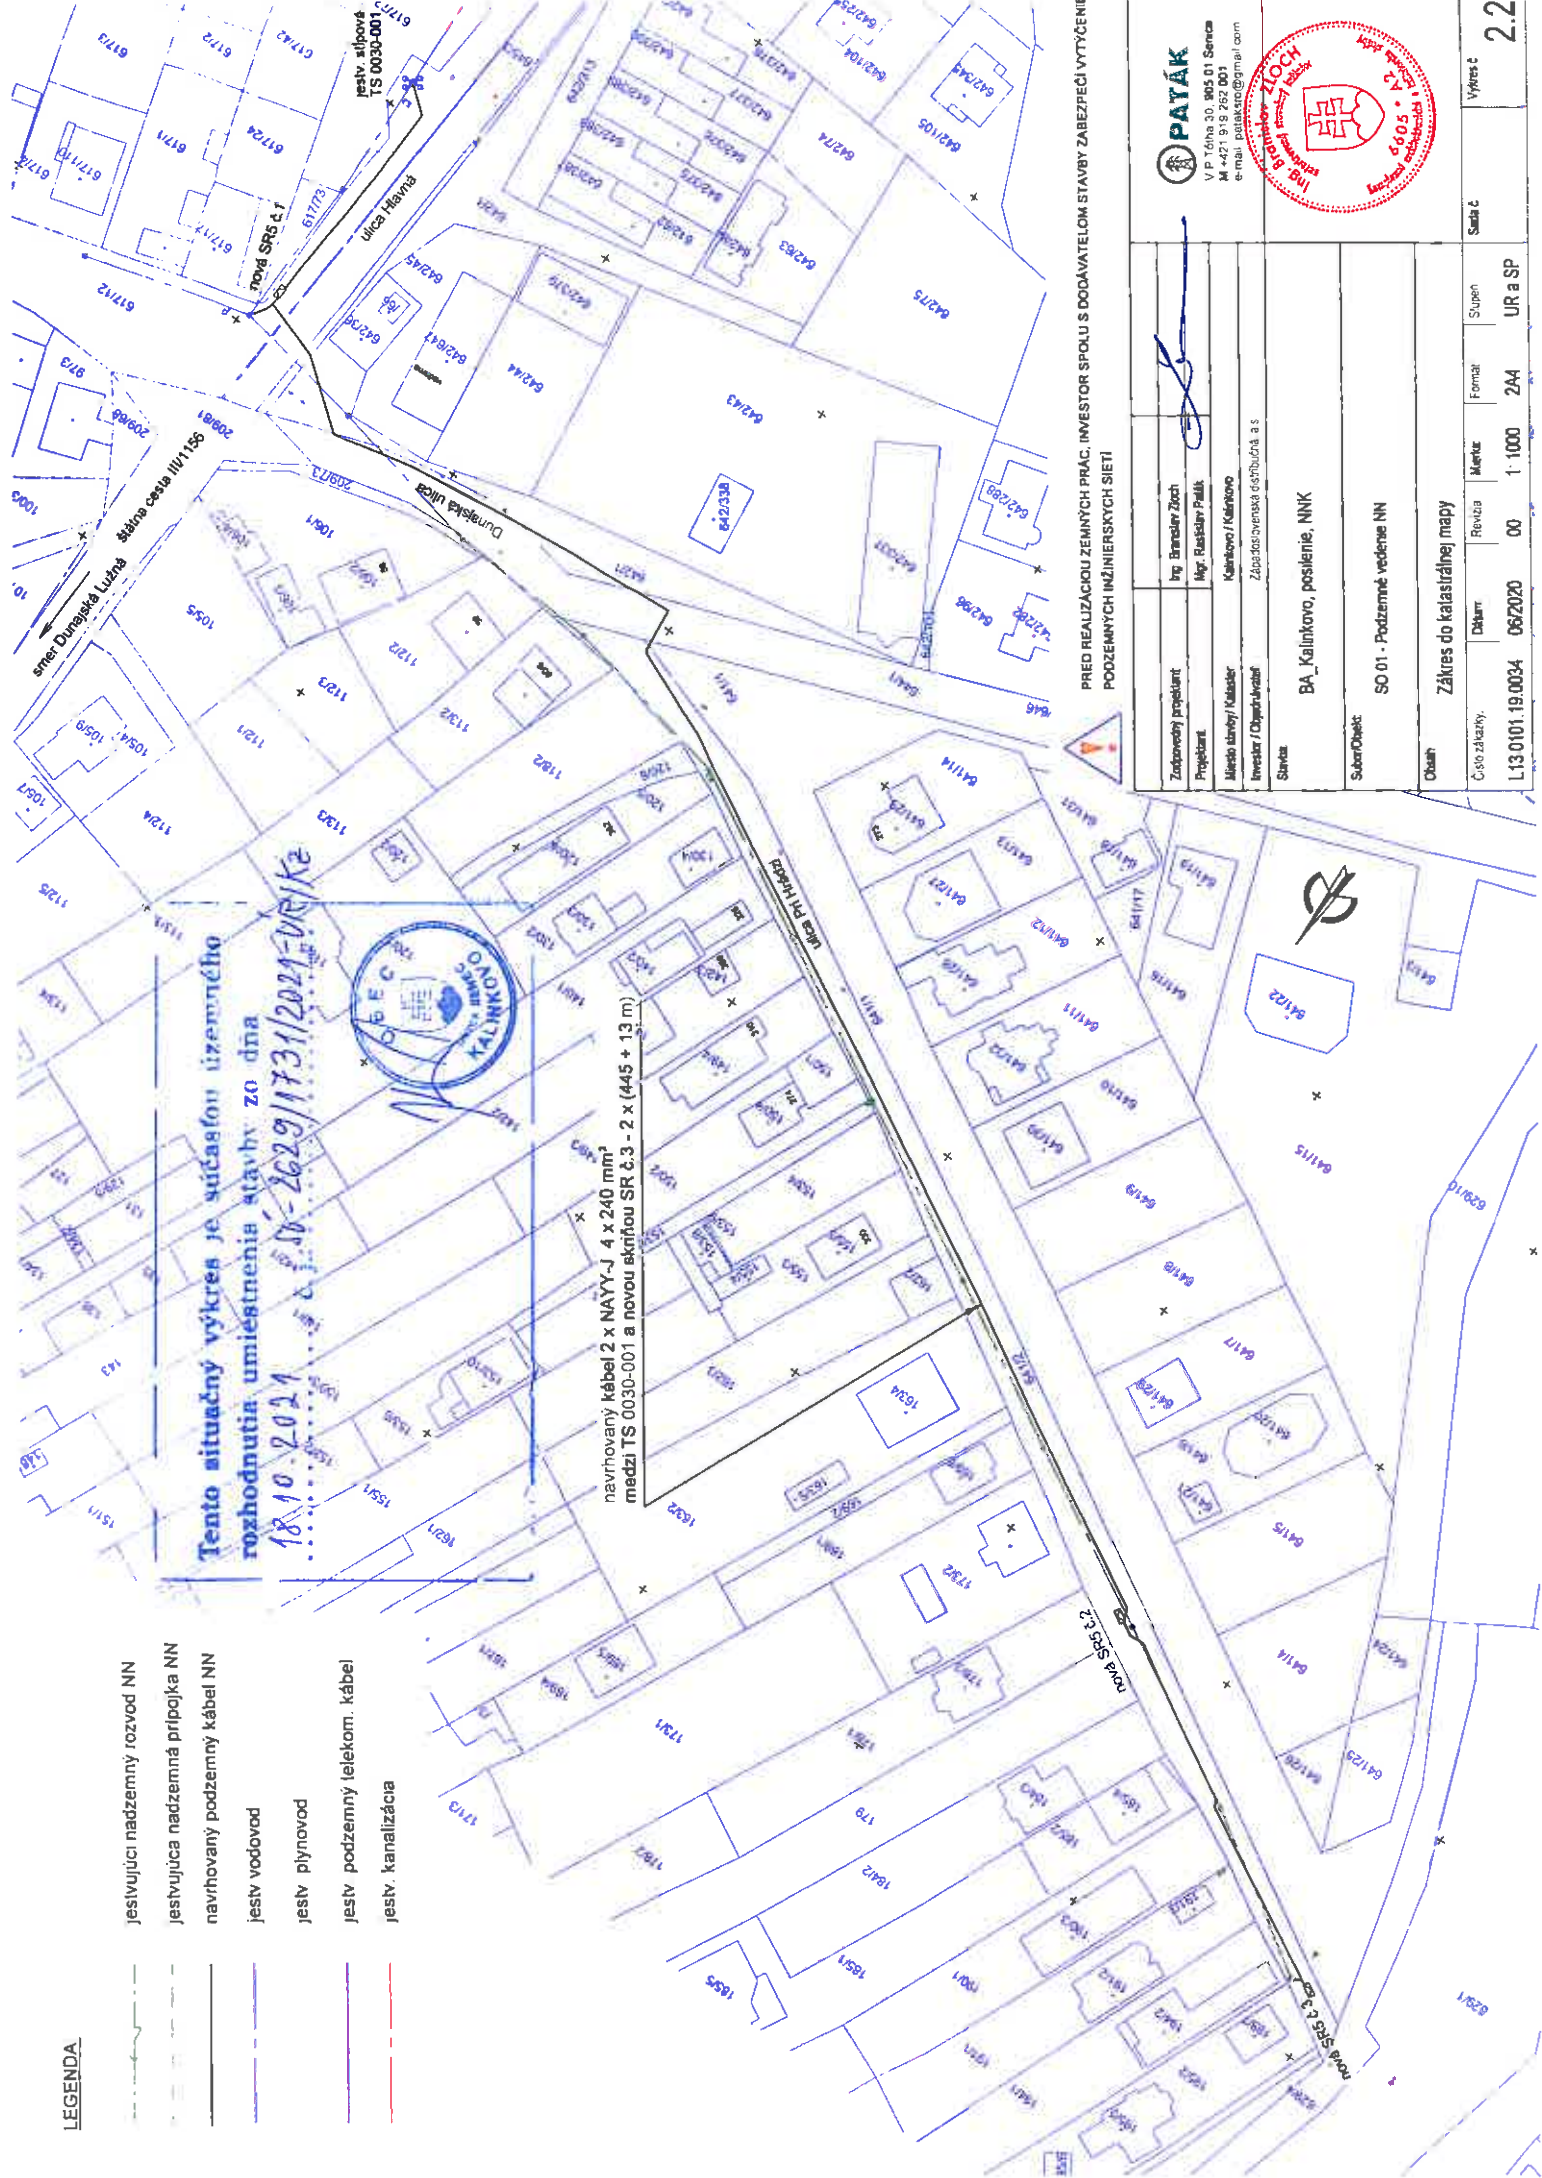

PRED REALIZÁCIOU ZEMNÝCH PRÁČ. INVEŠTOR SPOLU S DODÁVATEĽOM STAVBY ZABEZPEČÍ VÝTVÝČENIE POZEMNÝCH INŽINIERSKÝCH SIETÍ

Zodpovedný projektant	Ing. Branislav Zoch						
Projektant	Ing. Branislav Fialik						
Miesto stavby / Kábelár	Kalinkovo / Kalinkovo						
Investor / Objaviteľ	Zapodrobenecká distribúcia a.s						
Stavba	BA_Kalinkovo, posilenie, NNK						
Subjekt	SO 01 - Podzemné vedenie NN						
Objekt	Zároveň do katastrálnej mapy						
Číslo záskytu	Dátum	Revízia	Merito	Formát	Stupeň	Škála č	Výkres č
L13 0101 19.0034	06/2020	00	1:1000	244	UR a SP		2.2



VP číslo 00 005 01 Senica
M-421 B 9 262 001
e-mail: patak@patak.com

