

642/632

LEGENDA PLŔCH

- Spevnená plocha - zámková dlažba
- Drevená lerasa nad úrovňou terénu
- Plocha zelene

BILANCIA PLŔCH

Plocha pozemku : 925,00 m<sup>2</sup>  
 Zastavaná plocha : 264,820 m<sup>2</sup> = 28,54 %  
 Spevnené plochy : 79,213 m<sup>2</sup> = 8,56 %  
 Plocha zelene : 580,967 m<sup>2</sup> = 62,80 %

LEGENDA



- Vodovod
- Káblové vedenie NN
- Kanalizácia
- STL plynovod DN 63
- Vodovodná prípojka DN 32
- Káblová NN prípojka
- Kanalizácia splašková DN 150
- Kanalizácia dažďová DN 150

- VŠ - Betónová vodomeraná šachta
- RŠ - Plastová revízná šachta DN 400 mm
- RE 101 - Elektromerový rozvádzač
- PP 116 - Plynová prípojka DN 32
- P - parkovisko pre 2 osobné autá

PVB = 100,00 Pevný vyčovací bod - Cestný obrubník pred ľavým predným rohom pozemku

SITUÁCIA 1:200 - Spevnené plochy a zeleň

Investor:	Martin Mišči a manželka
Projektant:	Ing. arch. Juraj Mišči - autorizovaný architekt
Vypracoval:	Ing. arch. Juraj Mišči - autorizovaný architekt
Názov stavby:	RODINNÝ DOM
Miesto stavby:	Kalinkovo, p.č. 642/631 Obytná zóna ALEJ HRUŠOV
Obsah výkresu:	SITUÁCIA 1:200
Stupeň PD:	Projekt pre stavebné povolenie
Dátum:	01/2018

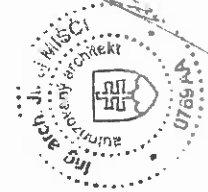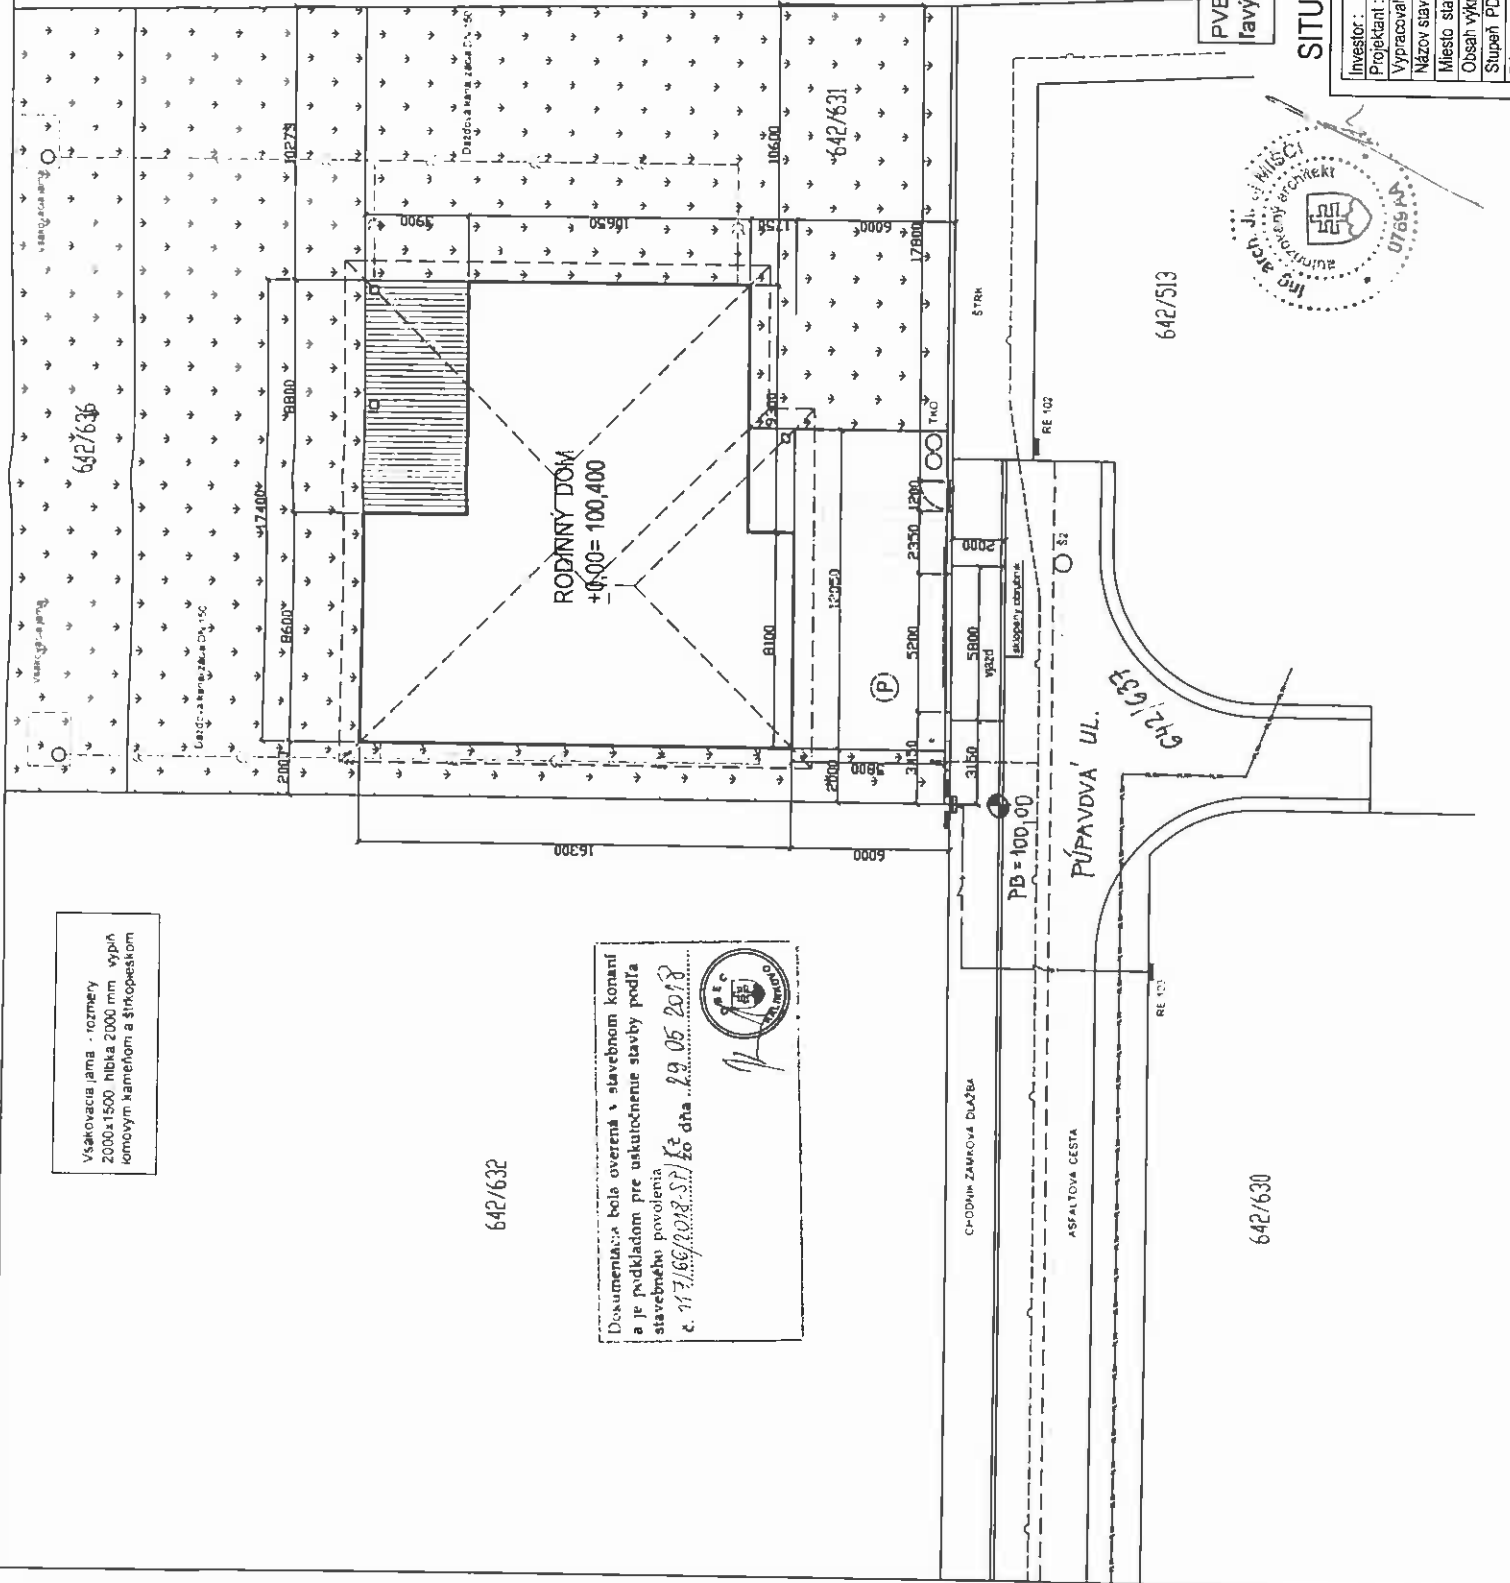

Všetkovacia jama - rozmery 2000x1500 hĺbka 2000 mm výpät komovým kameňom a štrkopieskom

642/632

Dokumentácia bola overená v stavebnom konaní a je podkladom pre uskutočnenie stavby podľa stavebného povolenia  
 č. 117/66/P.018.S.1. kó dňa 19.05.2018



ČP-ODNÁ ZÁMKOVÁ DLAŽBA

ASFALTOVÁ CESTA

PÚLPAVDVA' UL.

642/630