


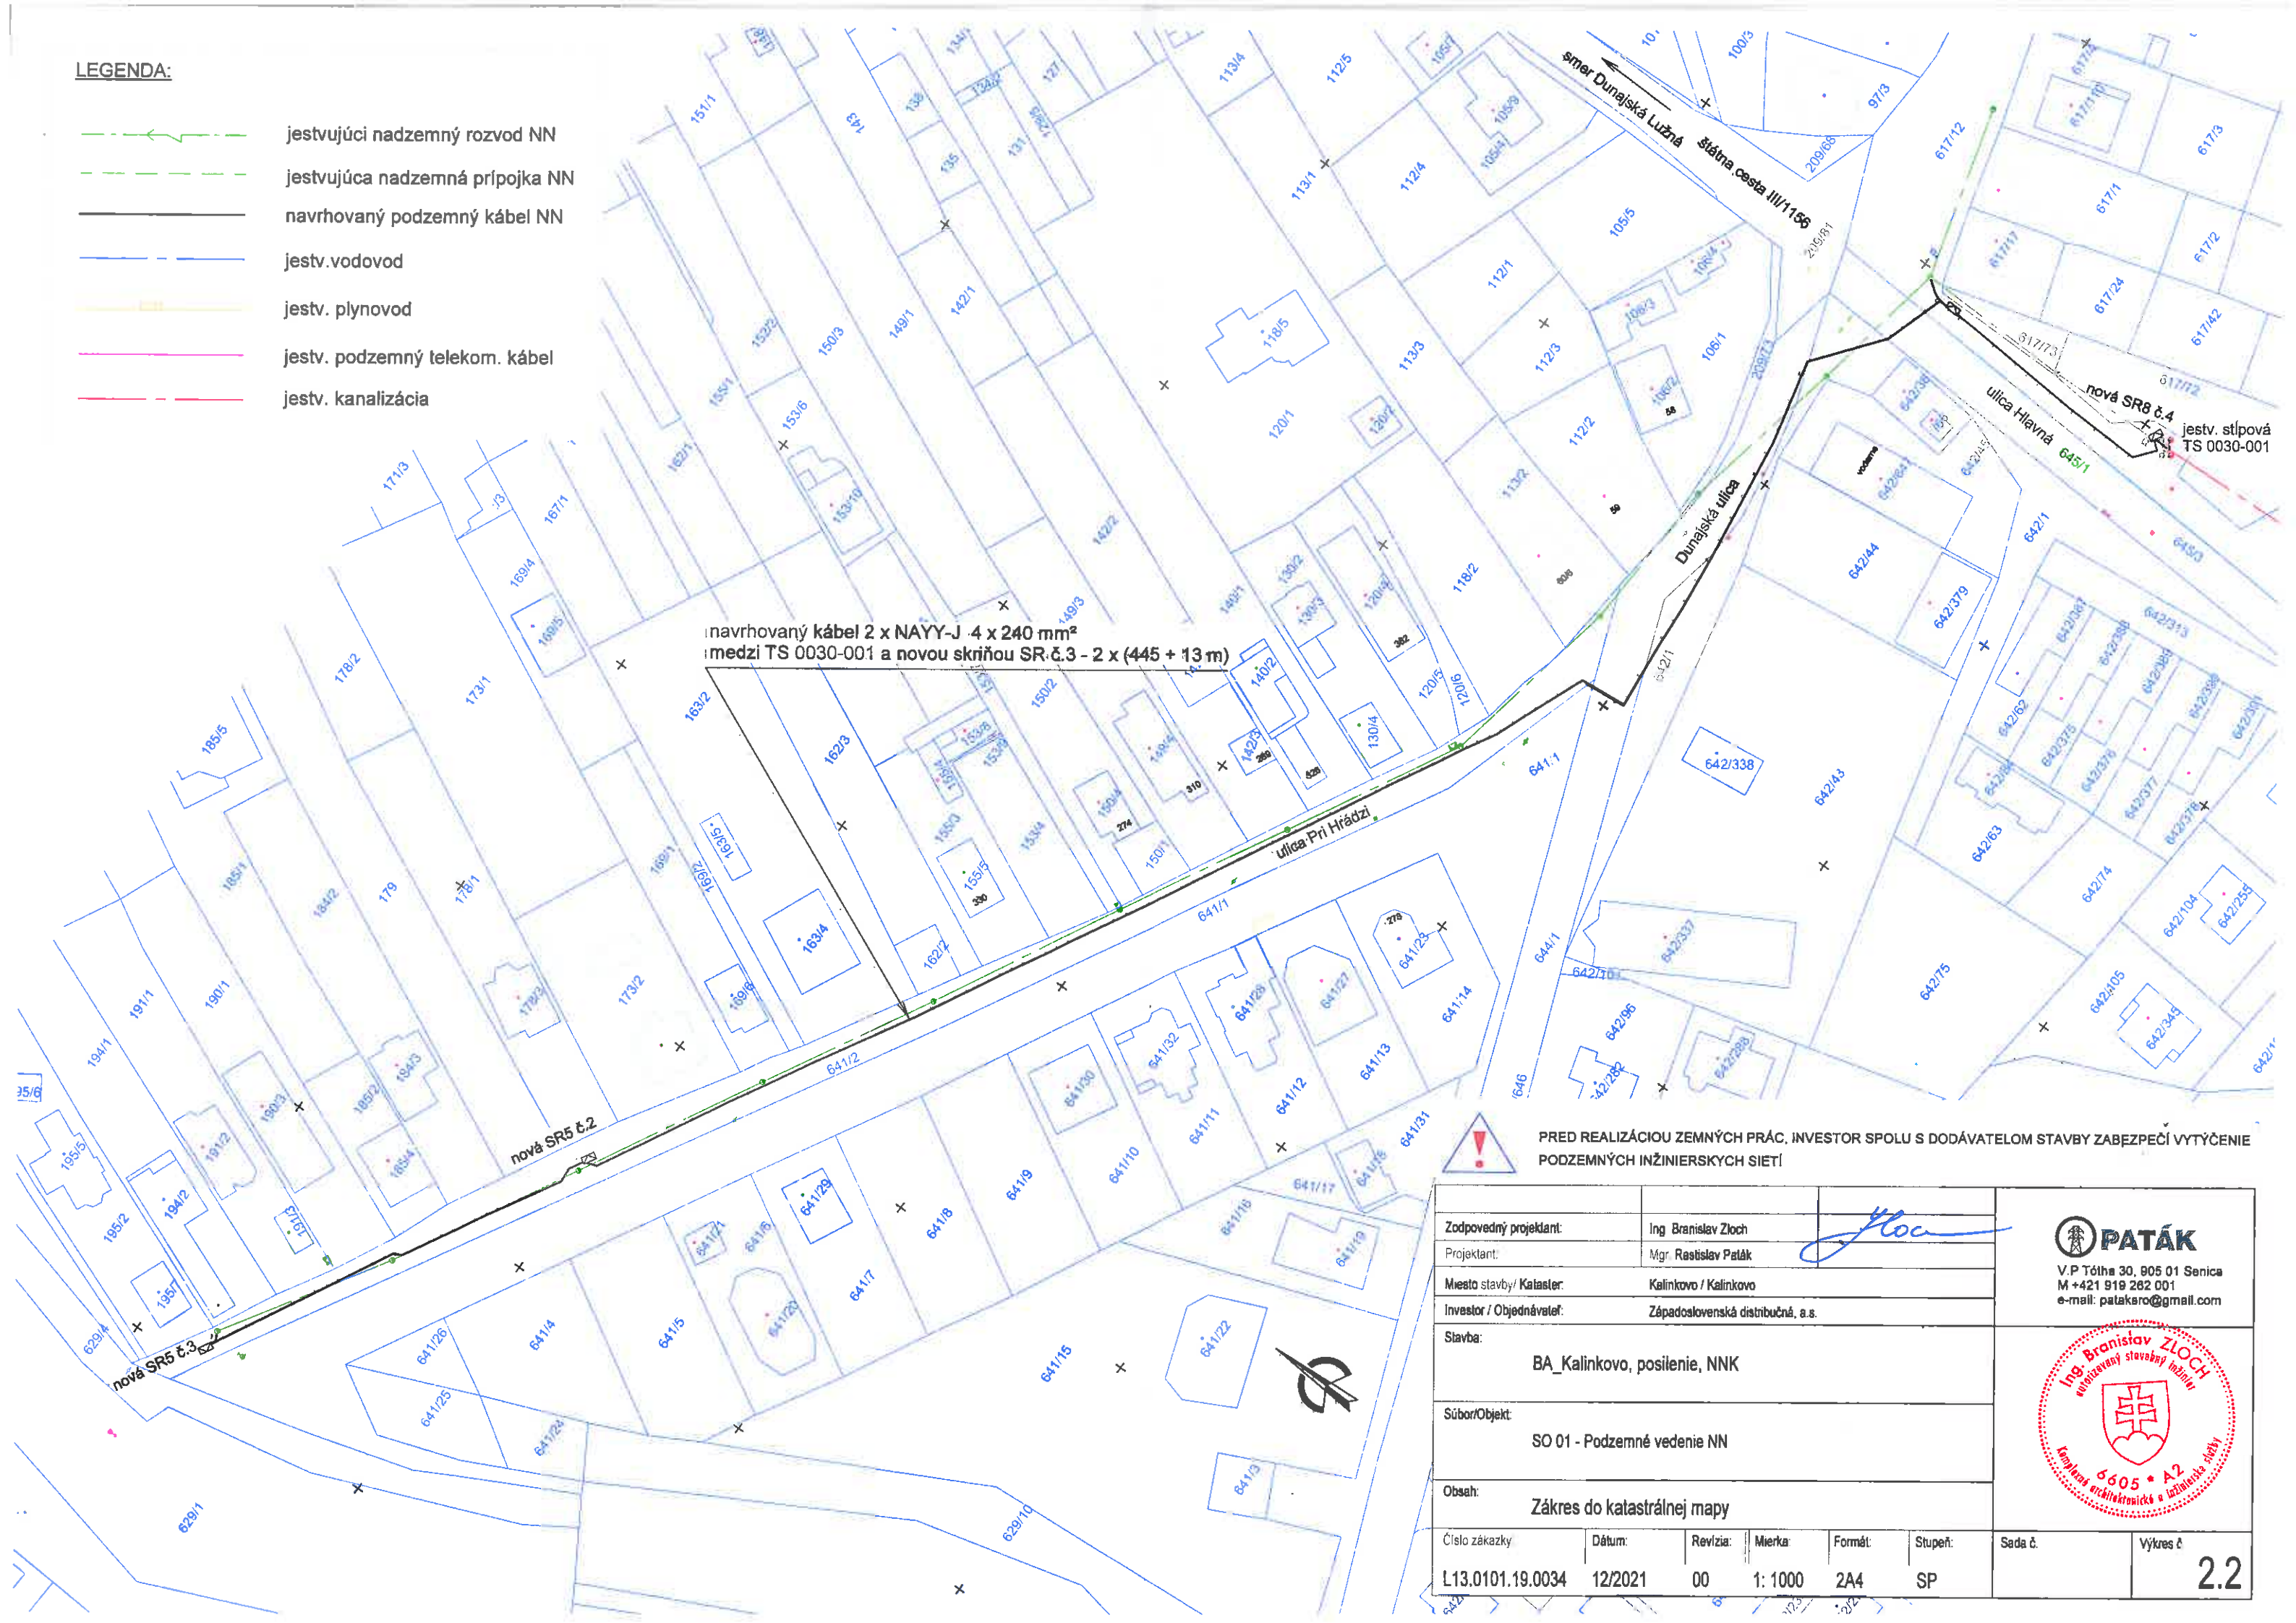


**LEGENDA:**




-  jestvujúci nadzemný rozvod NN
-  jestvujúca nadzemná prípojka NN
-  navrhovaný podzemný kábel NN
-  jestv. vodovod
-  jestv. plynovod
-  jestv. podzemný telekom. kábel
-  jestv. kanalizácia



navrhovaný kábel 2 x NAYY-J 4 x 240 mm<sup>2</sup>  
 medzi TS 0030-001 a novou skriňou SR.č.3 - 2 x (445 + 13 m)

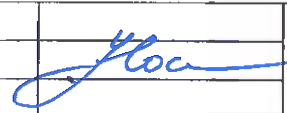

PRED REALIZÁCIOU ZEMNÝCH PRÁČ, INVEŠTOR SPOLU S DODÁVATEĽOM STAVBY ZABEZPEČÍ VYTÝČENIE  
 PODZEMNÝCH INŽINIERSKÝCH SIETÍ

Zodpovedný projektant:	Ing. Branislav Zloch		 V.P. Tótha 30, 905 01 Senica M +421 918 282 001 e-mail: patakaro@gmail.com				
Projektant:	Mgr. Rastislav Paták						
Miesto stavby/ Kataster:	Kalinkovo / Kalinkovo						
Investor / Objednávateľ:	Západoslovenská distribučná, a.s.						
Stavba:	BA_Kalinkovo, posilenie, NNK						
Súbor/Objekt:	SO 01 - Podzemné vedenie NN						
Obsah:	Zároveň do katastrálnej mapy						
Číslo zákazky	Dátum:	Revízia:	Mierka:	Formát:	Stupeň:	Sada č.	Výkres č.
L13.0101.19.0034	12/2021	00	1: 1000	2A4	SP		2.2